


# MONTERING VÆRSTASJON

## BAKSIDE FJØS

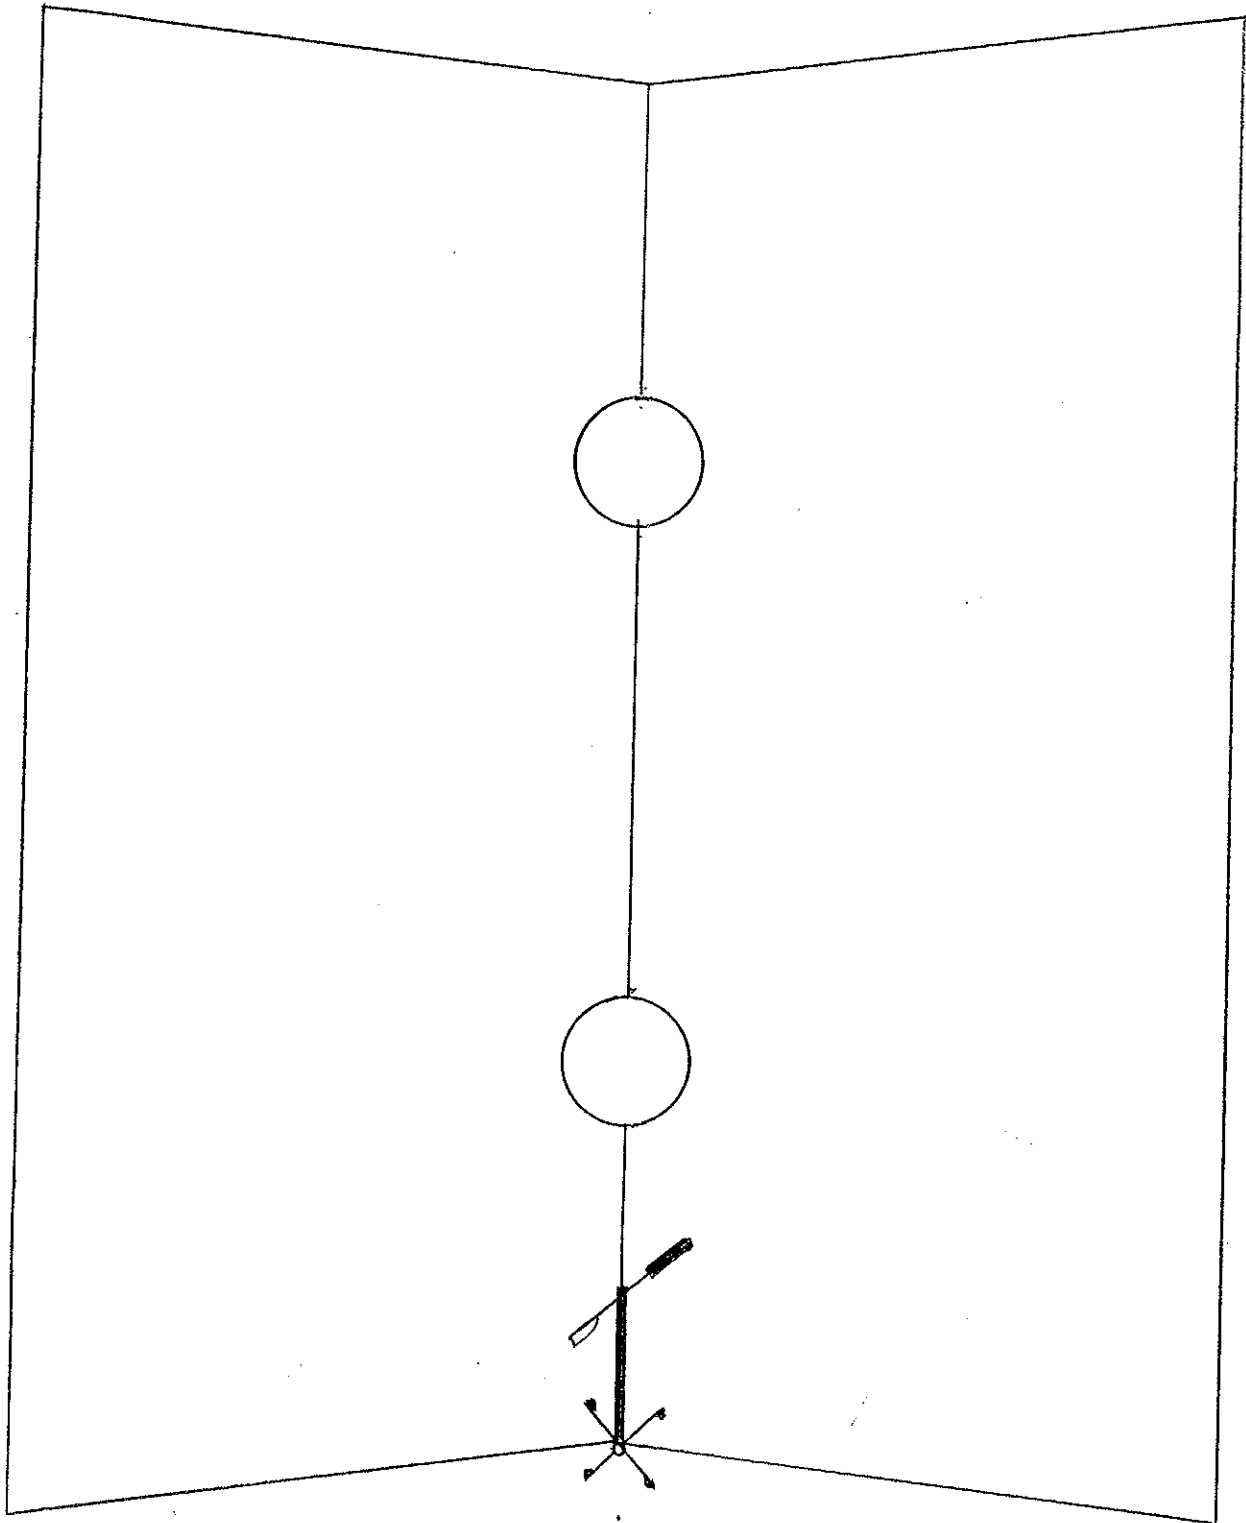

FRONT FJØS  
(dvs. inngang fjøs)